


2 階

館内のレイアウト

誰でも トイレ	女子 トイレ	男子 トイレ
------------	-----------	-----------

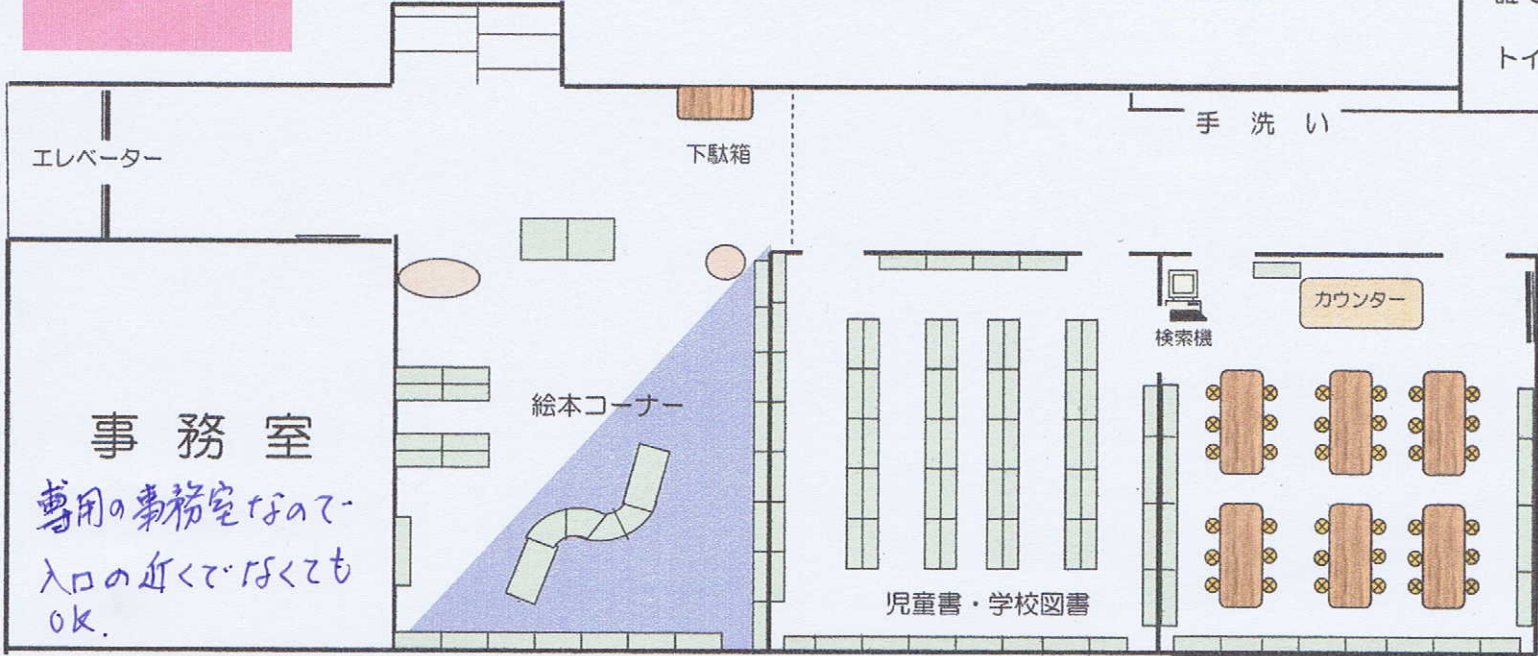

1 階

誰でも トイレ	女子 トイレ	男子 トイレ
------------	-----------	-----------

