




1階平面図 配器図  $\beta=1:200$

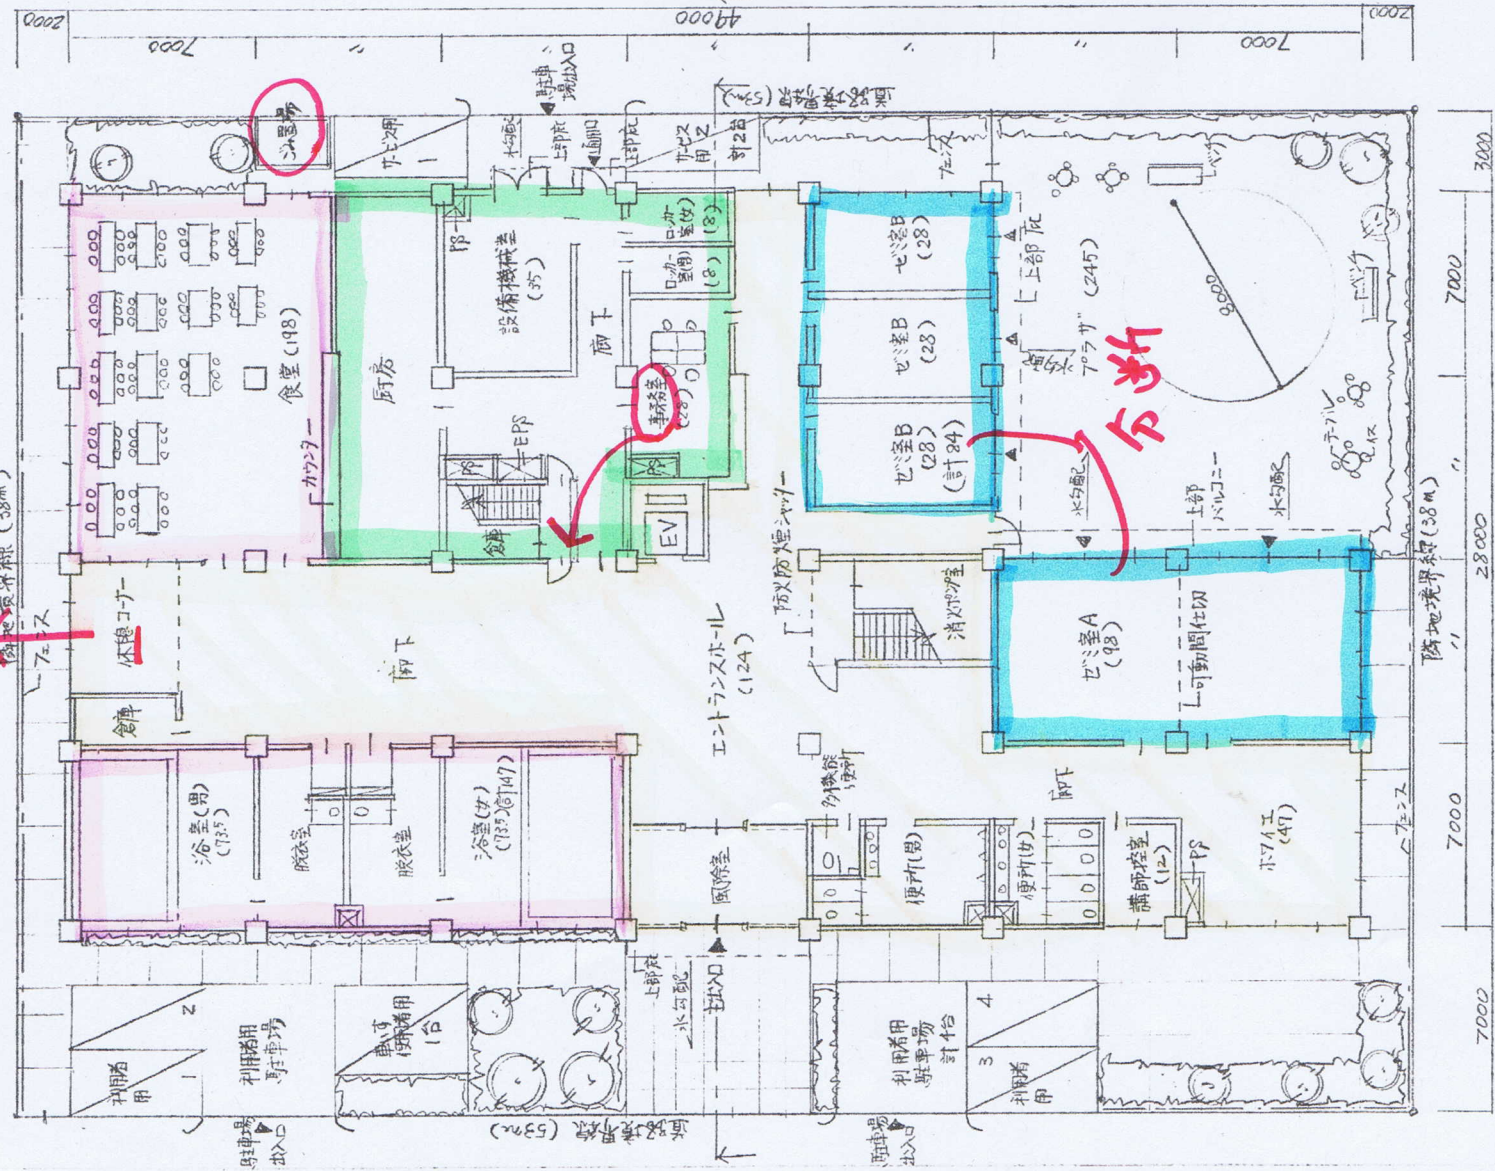


Z階平面図  $\beta=1:200$

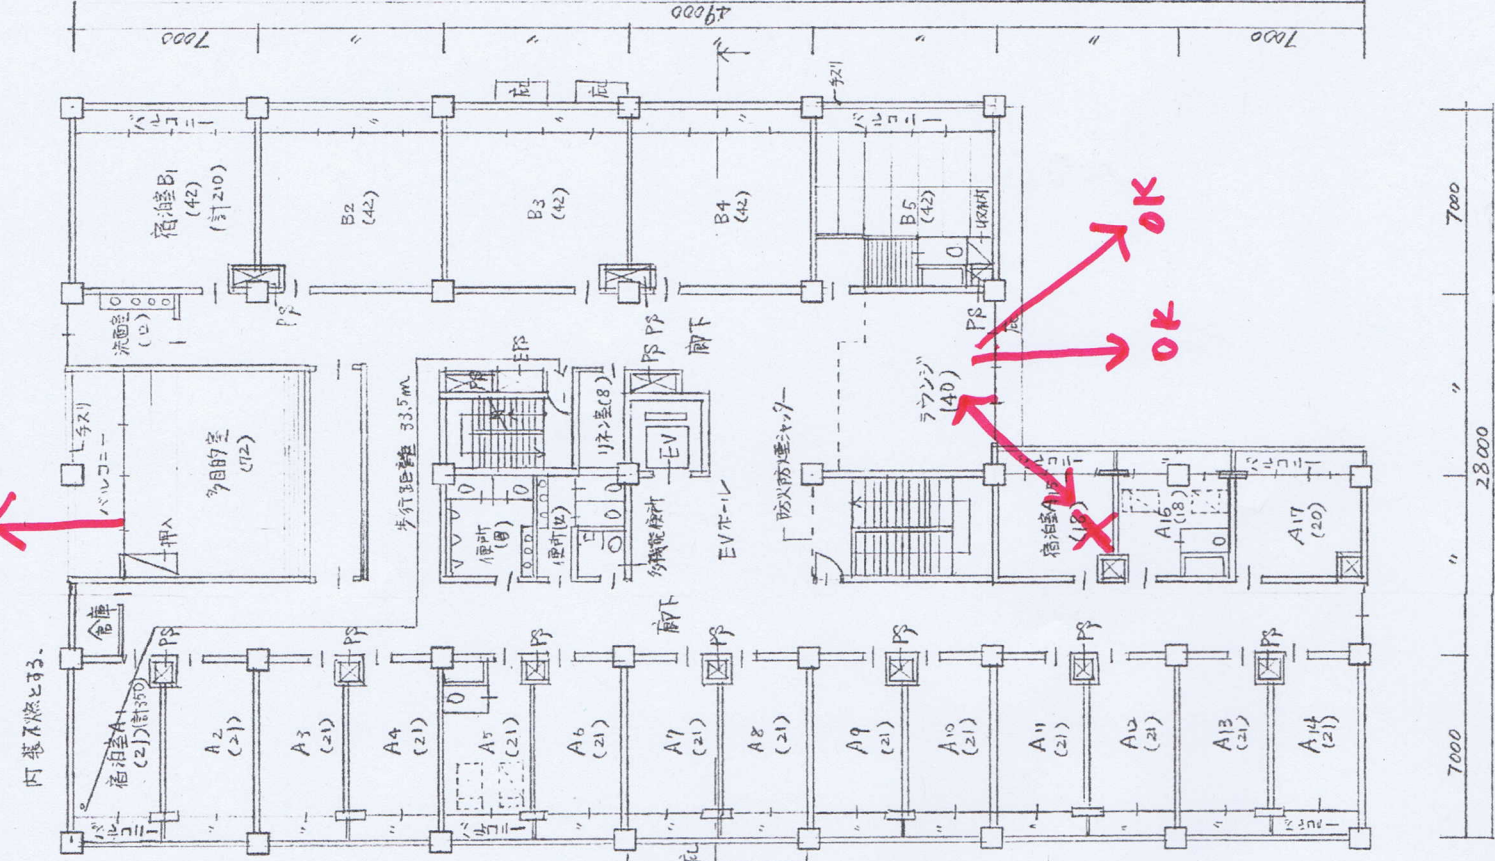

2階平面図 柱位置 (柱間隔) 式梁配置図  $\beta=1:200$

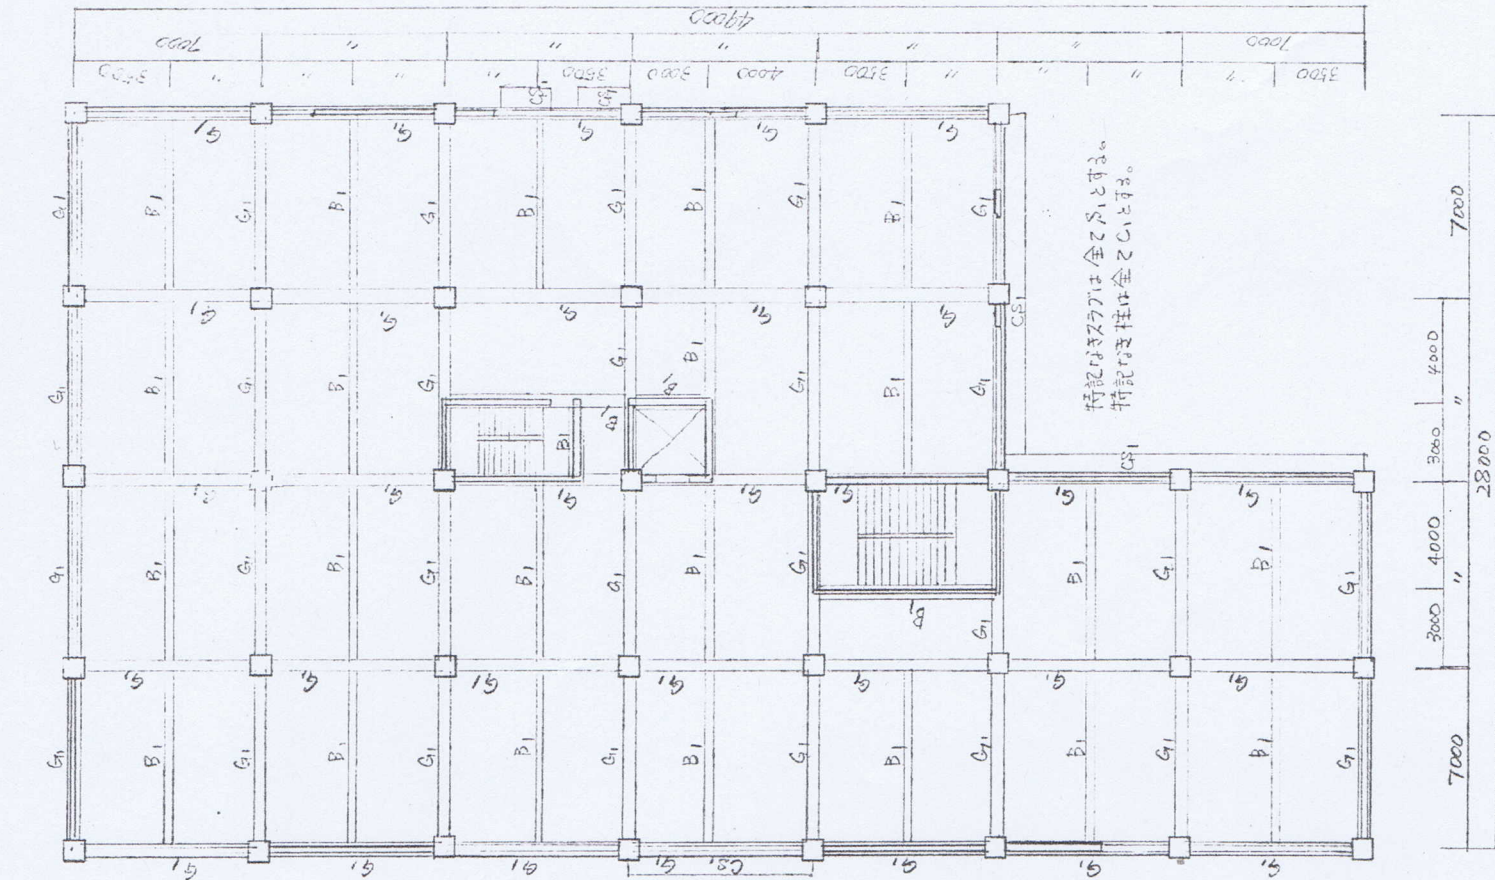

断面図

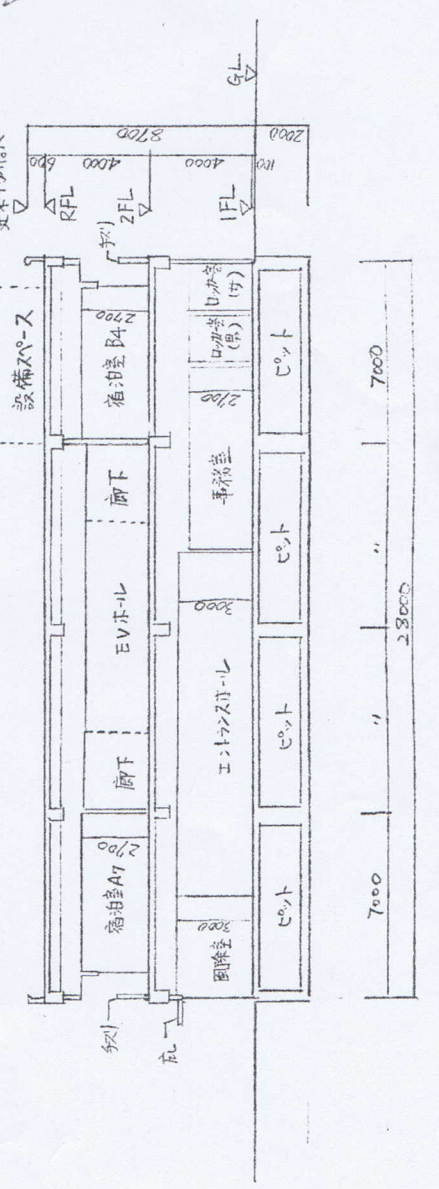

構造要素の凡例

左記	記号

構造部材表

符号	部材	断面寸法 (mm)	部材	断面寸法 (mm)
C1	柱	100x100	角材	T-150
G1	大梁	350x700		
B1	小梁	300x600		
S1	スツ	T-150		

面積表

項目	面積 (m <sup>2</sup> )
2階	28 x 49 = 1376
1階	28 x 49 = 1376
合計	2,752

添削



